

**Légendes :**

- A : Mano mètre
- B : Pollution X2
- C : Banc freinage chaine I
- D : Chariot de levage X2
- E : Fosse
- F : Réglo phare X2
- G : Banc de freinage II
- H : Compresseur
- I : PC banc de freinage X2
- J : Jauge de profondeur pneu
- K : Rouleaux fous
- L : Matériel de maintenance
- M : Miroir X3
- N : Croix de serrage roues
- O : Béquille levage moto X2
- Q : Treille levage moto X2

**Archives à l'étage**

**Porte d'entrée**

- H: 3,10 m
- L: 3,60 m

**Superficie totale Garage : 235 m2**

(Dimensions hors tout 34 m X 7,8 m)

**Superficie totale Zone Moto : 35 m2**


(Dimensions hors tout 7 m X 5 m)



**Compteur électrique**



**Extincteur X3**

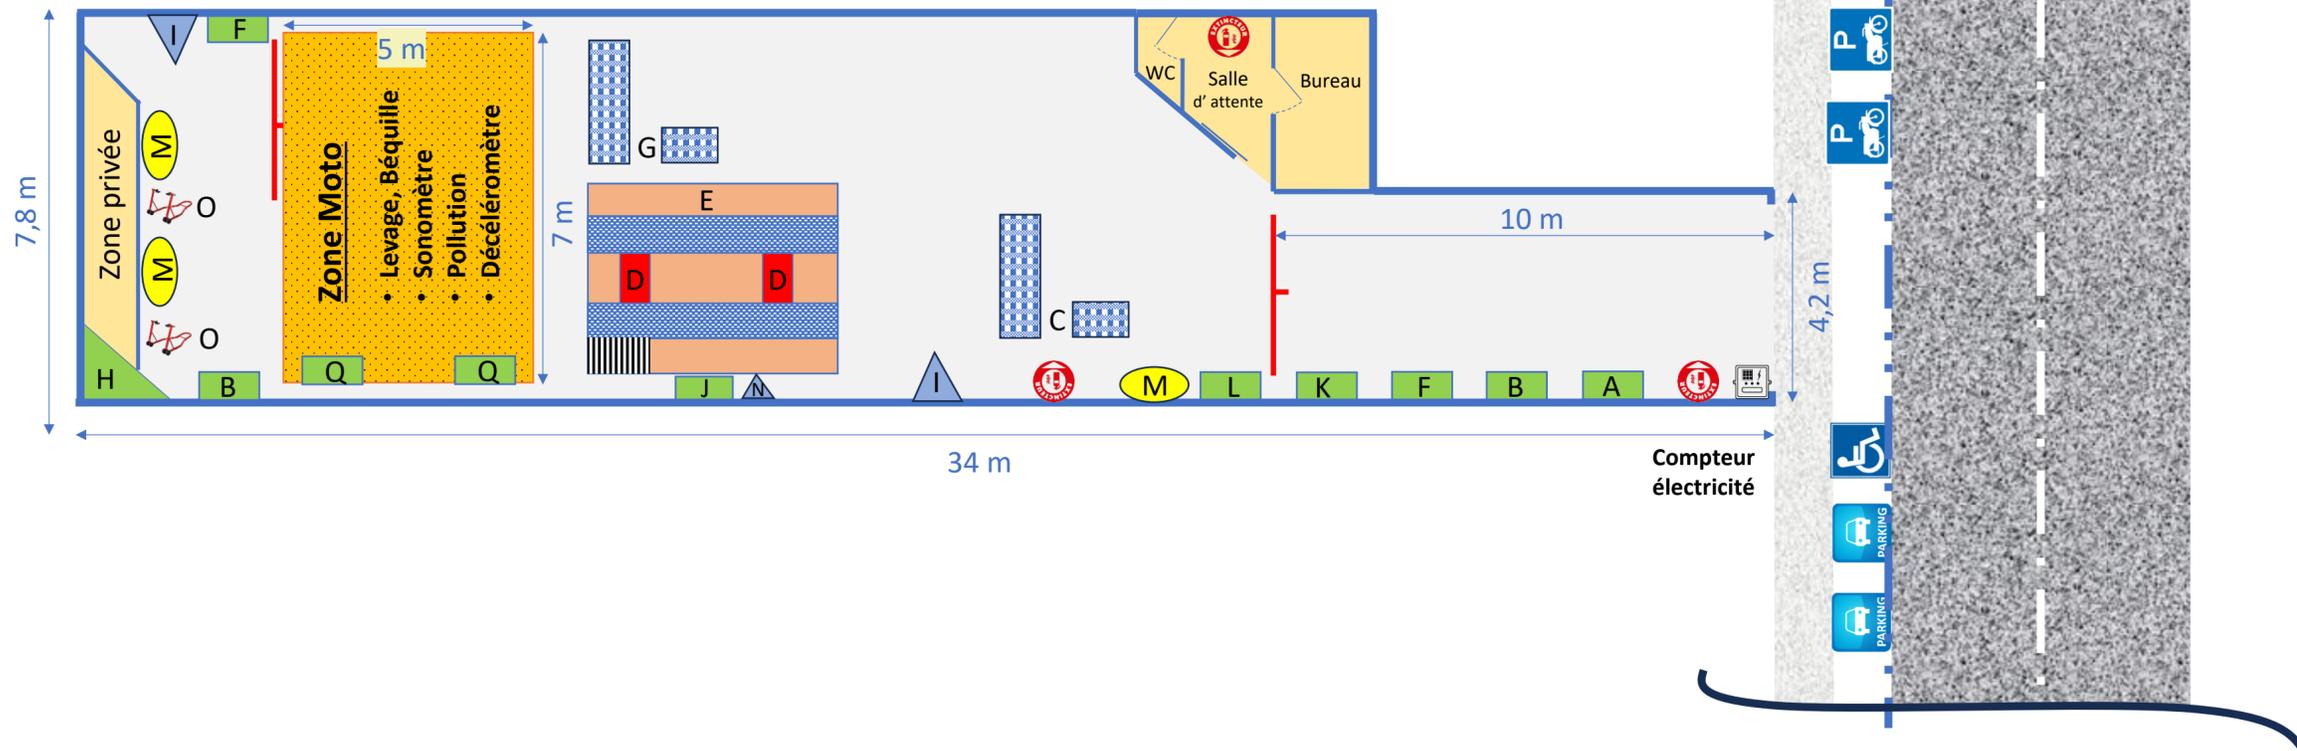

**CONTROL TECHNIQUE TAHAR**

Agrément Auto : S059Z239

Agrément Moto :

**Plan de masse**

Date : 22/01/2025

Echelle : 1:100

Format  
A2

1335 Av de Petite Synthe  
59640 DUNKERQUE  
Tél : 03 28 64 10 52  
N° Siret 501 605 760 0013

Projet : Mise à jour plan de masse

Planche N°      Indice

1/1                      0